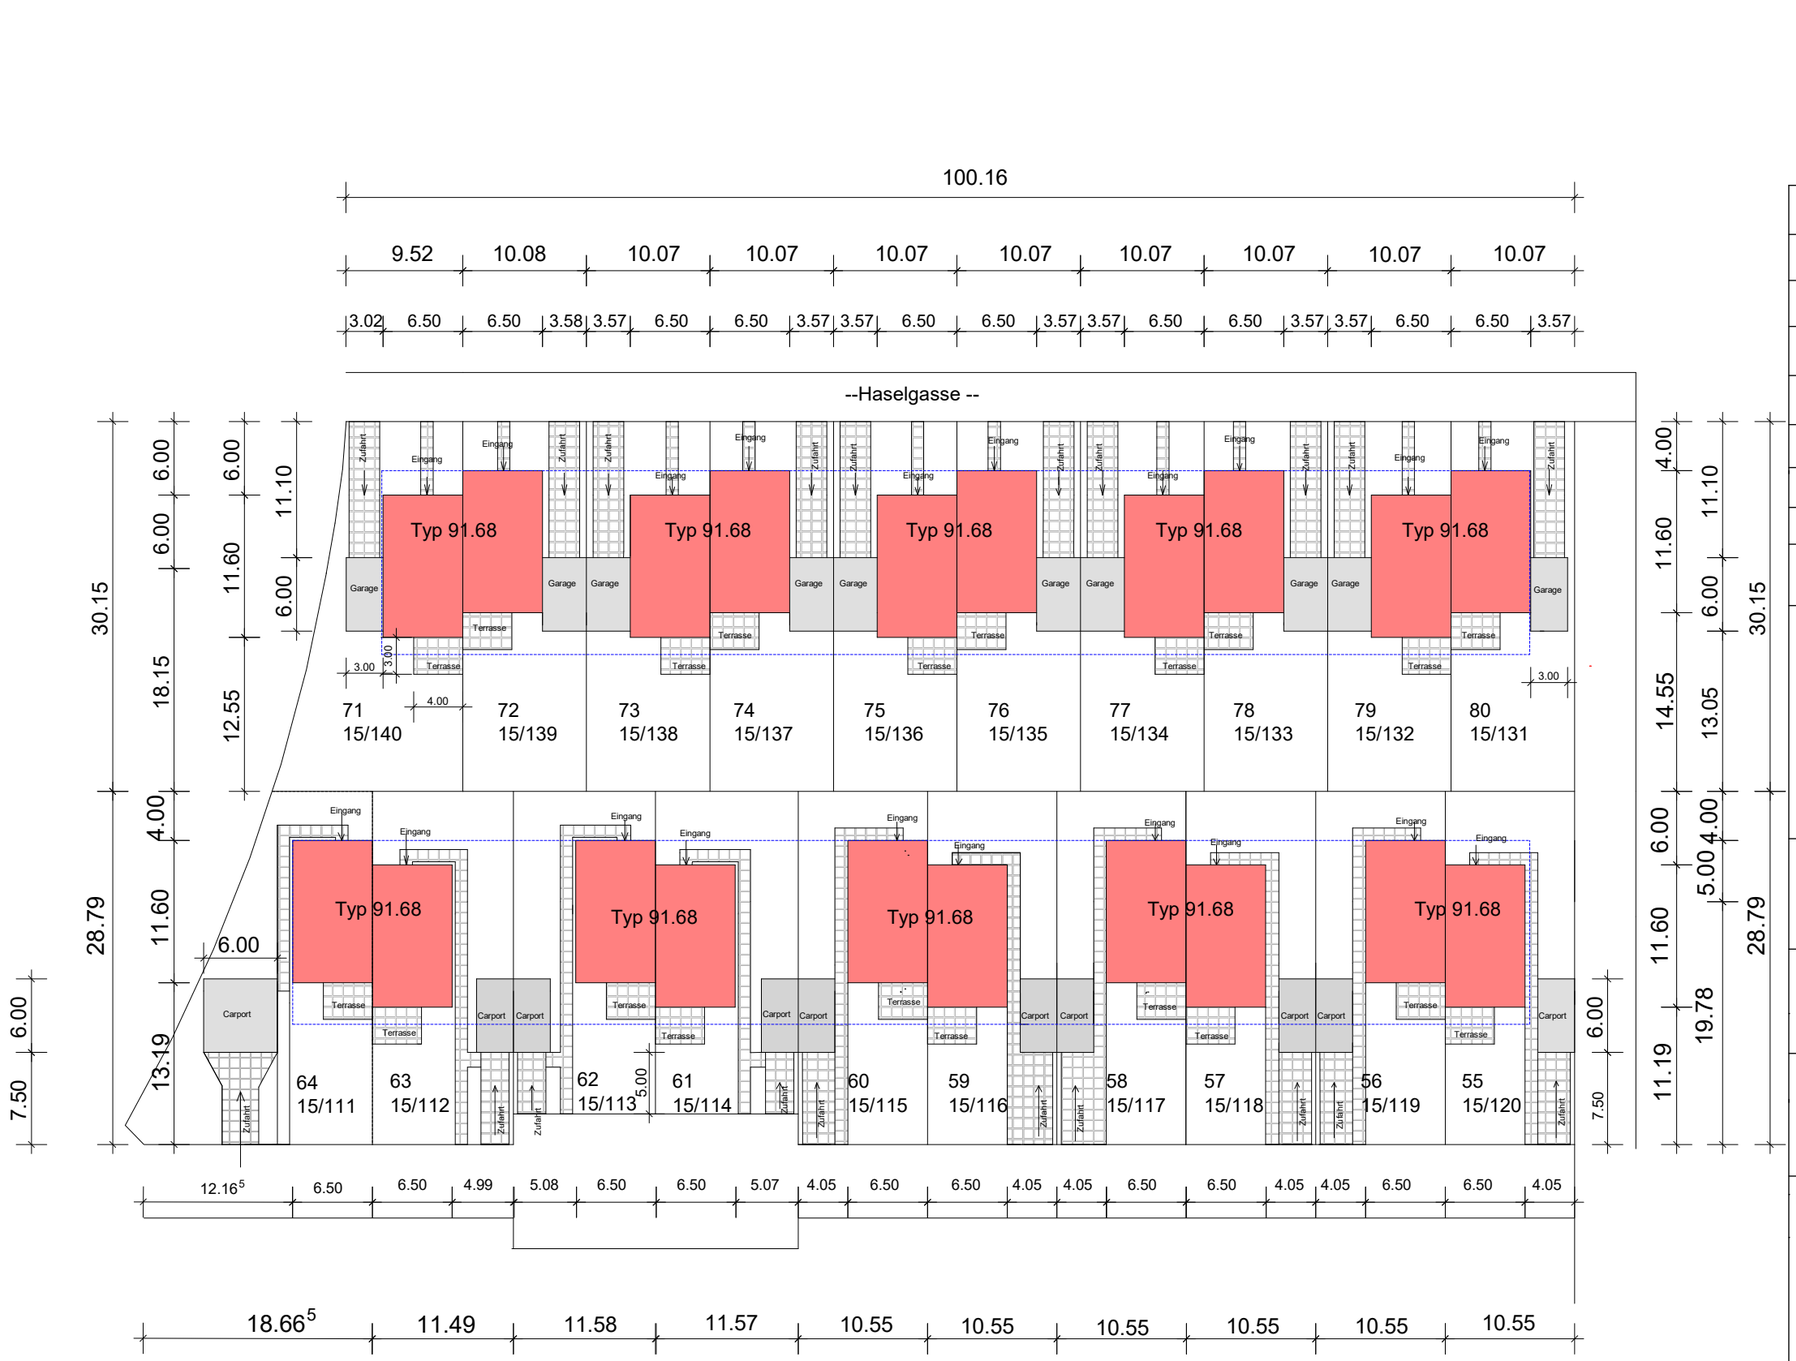

Index	Änderung	Bearb.:	Datum

Bauträger:

REITH

Reith Immobilien
GmbH & Co. KG
Damaschkeweg 8
39 387 Oschersleben

Tel.: 03949/ 948 7220
Fax: 03949/ 948 7225

Bauvorhaben:

Neubau von Doppelhäusern

Haustyp: 91.68 B

Variante: Putz - ohne Keller

Bauherr:

Bauort:
Wolfenbüttel- Atzum
BG "Am Södeweg"

Entwurfsverfasser:

Reith Immobilien GmbH & Co. KG
Damaschkeweg 8
39387 Oschersleben

Lageplan

Maßstab: 1: 500

Gezeichnet: 11.06.2020

Zeichnungsnummer: 1.1.